

Projekt

z dnia 7 stycznia 2026 r.

Zatwierdzony przez .....

Monika Mrowińska

**UCHWAŁA NR .....  
RADY MIEJSKIEJ W ŁASKU**

z dnia ..... 2026 r.

**w sprawie wyrażenia zgody na ustanowienie służebności przesyłu na nieruchomości stanowiącej własność Gminy Łask**

Na podstawie art. 18 ust. 2 pkt 9 lit. a ustawy z dnia 8 marca 1990r. o samorządzie gminnym (Dz.U. z 2025r. poz. 1153, 1436) oraz art. 13 ust. 1 ustawy z dnia 21 sierpnia 1997r. o gospodarce nieruchomościami (Dz.U. z 2024r. poz. 1145, 1222, 1717, 1881; z 2025r. poz. 1077, 1080) oraz art. 305<sup>1</sup> ustawy z dnia 23 kwietnia 1964r. Kodeks cywilny (Dz.U. z 2025r. poz. 1071, 1508) uchwała się, co następuje:

§ 1. Wyraża się zgodę na ustanowienie odpłatnie i na czas nieoznaczony służebności przesyłu, na części nieruchomości stanowiącej własność Gminy Łask, oznaczonej w ewidencji gruntów jako działka nr 95/7, poł. w Łasku w obrębie 15, objętej księgą wieczystą nr SR1L/00017606/8 prowadzoną przez Sąd Rejonowy w Łasku V Wydział Ksiąg Wieczystych, na rzecz Miejskiego Przedsiębiorstwa Wodociągów i Kanalizacji Sp. z o.o. z siedzibą w Łasku.

§ 2. Zakres służebności, o której mowa w §1 obejmuje pas gruntu o szerokości ok. 4 m zajęty przez sieć wodociągową, o łącznej powierzchni ok. 6 m<sup>2</sup>. Przebieg służebności został przedstawiony na mapie stanowiącej załącznik graficzny do uchwały. Ustanowienie służebności nastąpi za jednorazowym wynagrodzeniem w wysokości określonej przez rzeczoznawcę majątkowego.

§ 3. Szczegółowe warunki służebności określone zostaną w umowie zawartej w formie aktu notarialnego o ustanowienie służebności przesyłu.

§ 4. Wykonanie uchwały powierza się Burmistrzowi Łasku.

§ 5. Uchwała wchodzi w życie z dniem podjęcia.

INSPIKTOR

Magdalena Tracz

**RADA MIEJSKA**

w Łasku

98-100 Łask, ul. Warszawska 14  
tel. 43 676 83 00; fax 43 676 83 85

wpi. 9.01.2026r. ul. Bem

Naczelnik Wydziału  
Gospodarki Nieruchomościami

Beata Rybak-Strugała

ŁD-S-168


RADCA PRAWNY

Pawel Janowski

Mapa w skali 1:500

Iłowa

Teren działki dla którego należy ustanowić służebność przesyłu

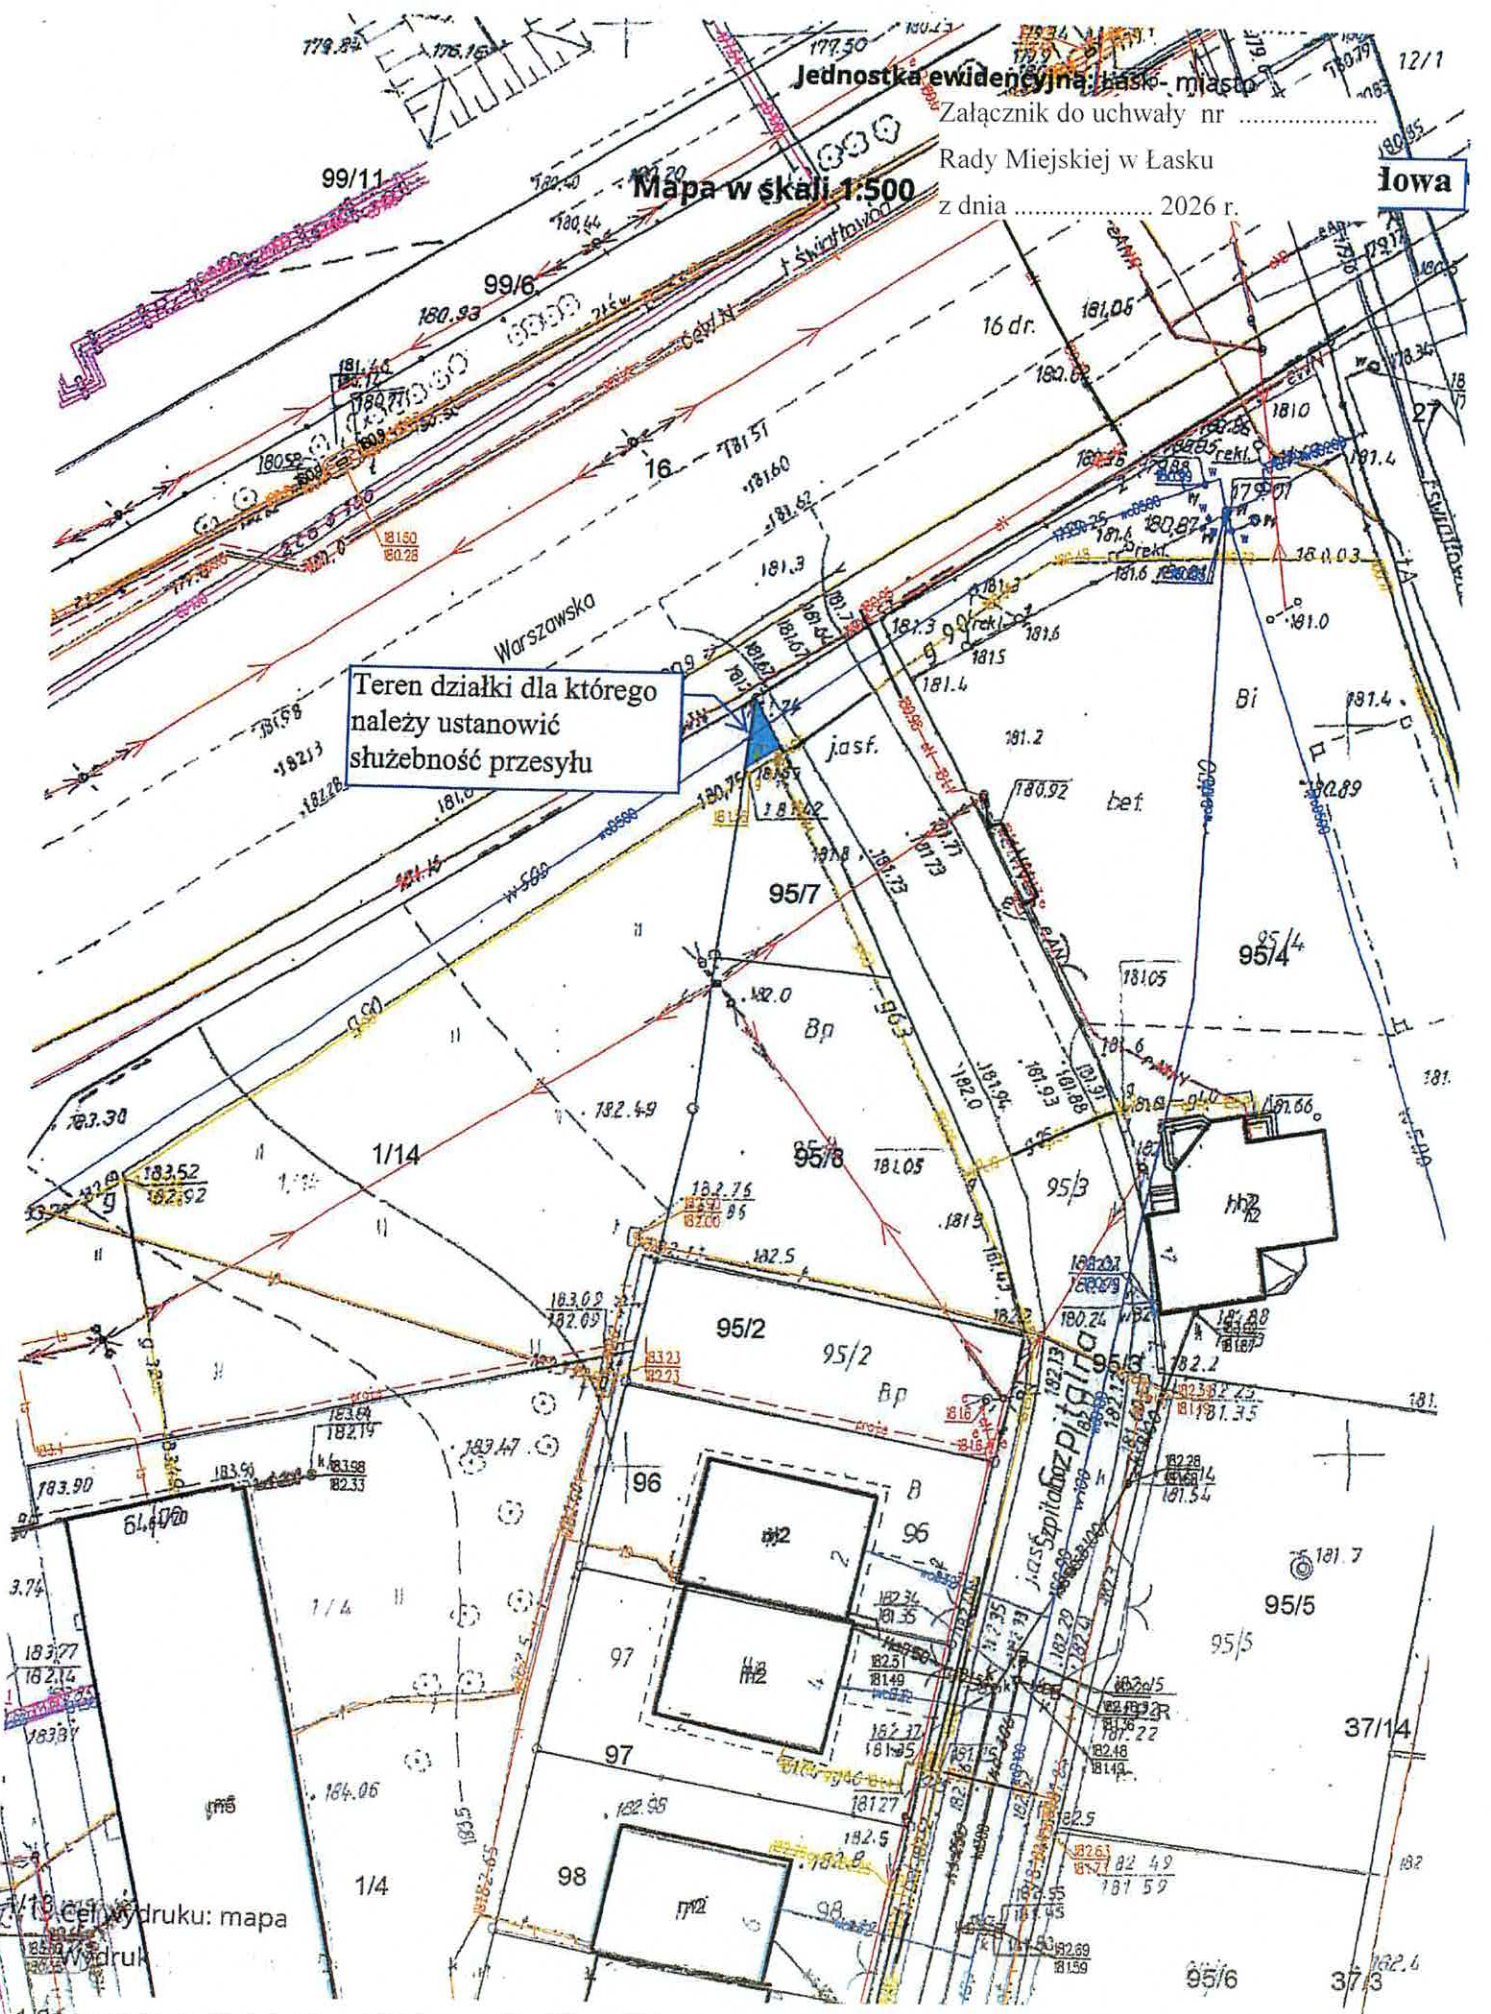

1:10 Cel wydruku: mapa  
Wydruk

### Uzasadnienie

do projektu uchwały w sprawie wyrażenia zgody na ustanowienie służebności przesyłu na nieruchomości stanowiącej własność Gminy Łask

Działka oznaczona numerem 95/7 o pow. 116 m<sup>2</sup>, poł. w Łasku, w obrębie 15, stanowi własność Gminy Łask. Przez działkę przechodzi sieć wodociągowa DN 500 mm.

Miejskie Przedsiębiorstwo Wodociągów i Kanalizacji Sp. z o.o. w Łasku wystąpiło o ustanowienie na czas nieograniczony służebności przesyłu w celu zabezpieczenia dostępności do sieci. Służebność dotyczyć będzie pasa gruntu o szerokości ok. 4 m.

Przebieg służebności został przedstawiony na mapie stanowiącej załącznik graficzny do uchwały. Ustanowienie służebności nastąpi za jednorazowym wynagrodzeniem określonym przez rzeczoznawcę majątkowego. Szczegółowe warunki służebności zostaną ustalone w umowie notarialnej.

Wobec powyższego przygotowano stosowną uchwałę.

Naczelnik Wydziału  
Gospodarki Nieruchomościami  
*Beata Rybak-Strugała*  
Beata Rybak-Strugała