


## SCHEMAT IDEOWY ROZDZIELNI

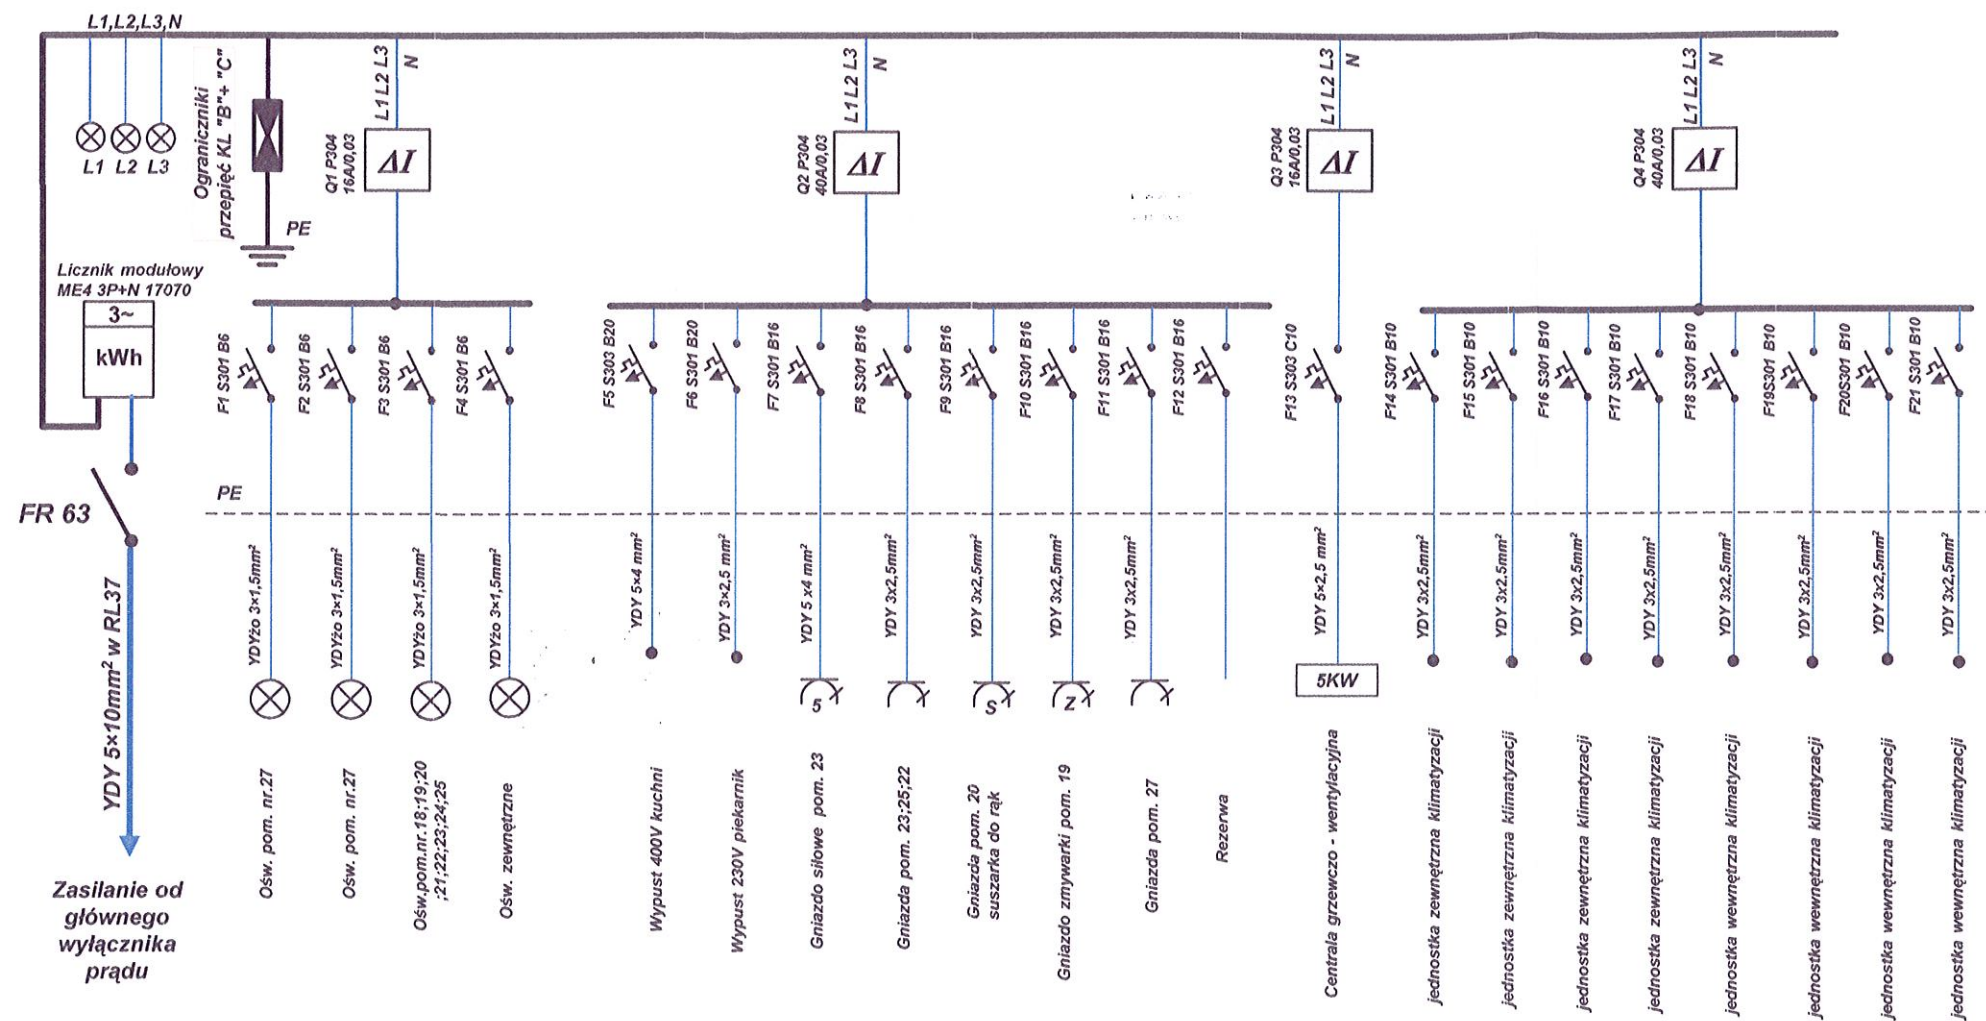

|  |  |
|--|--|
| <b>Objekt:</b> Przebudowa budynku Domu Ludowego  |  |
| <b>Adres:</b> Łopatki 22 dz.nr 421 gm. Łask  |  |
| <b>Przedmiot opracowania:</b><br>Schemat ideowy rozdzielni RP  | <b>Rys. nr:</b> E5                                 |
| <b>Autor:</b> JERZY MIKŁA<br>KIEROWNIK ROBÓT ELEKTRYCZNYCH<br>Uprawnienia budowlane Nr 298/82<br>Upr. pom. E/162/160/15; D/163/160/15<br>98-100 Łask, ul. 9-go Maja 73 m.16<br>tel. kom. 509406854 | <b>Podpis:</b> [Signature]<br><b>Data:</b> 11.2016 |