



RZUT DACHU

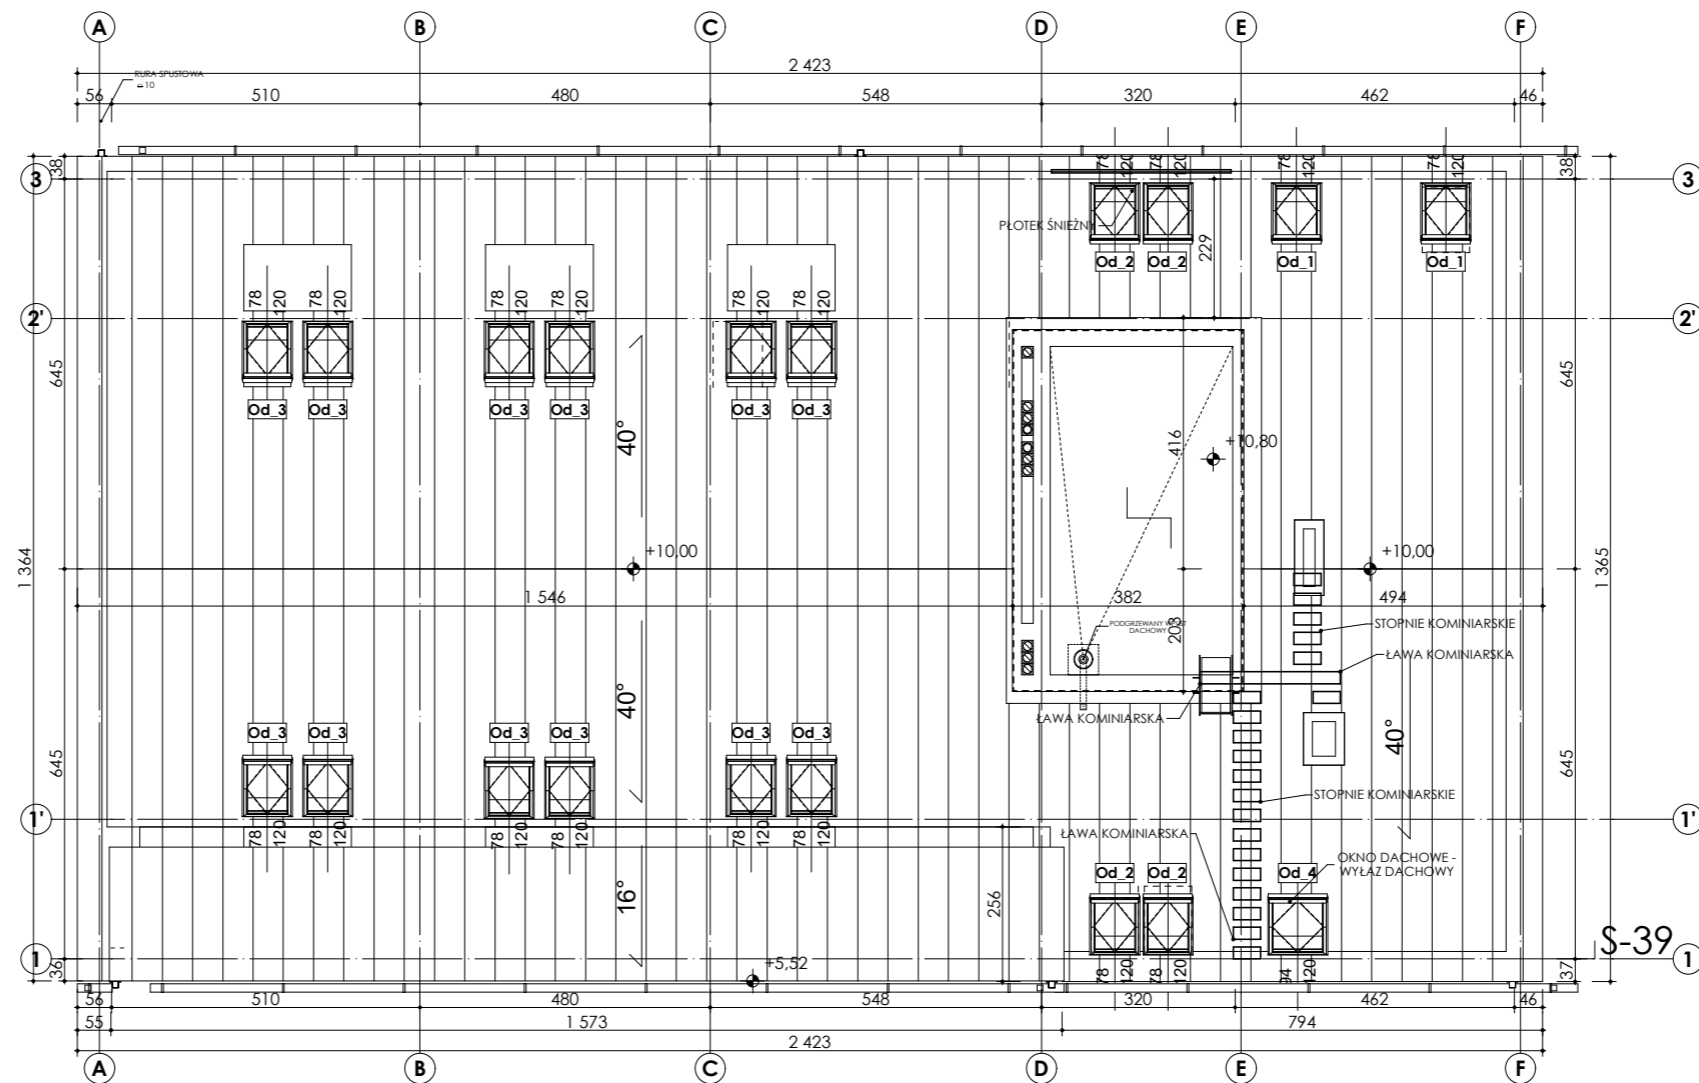

ZESTAWIENIE OKIEN

SYMBOL NA RYSUNKU	Od_1	Od_2	Od_3	Od_4
WYMIARY W ŚWIETLE OTWORU:	S _o 78,00 cm H _o 120,00 cm	78,00 cm 120,00 cm	78,00 cm 120,00 cm + 73,5 cm	94,00 cm 120,00 cm
SCHEMAT				
TYP:	OKNO DACHOWE OBROTOWO UCHYLNE	OKNO DACHOWE OBROTOWO UCHYLNE - ZESPOLONE	OKNO DACHOWE OBROTOWO UCHYLNE KOLANKOWE - ZESPOLONE + DOLNE OKNO KOLANKOWE OTWIERANE	OKNO DACHOWE - WYŁĄZ DACHOWY
ILOŚĆ:	2 szt.	4 szt. = 2 Kompletów	12 szt. = 6 Kompletów	1 szt.
MATERIAŁ:	DREWNO/ALUMINIUM	DREWNO/ALUMINIUM	DREWNO/ALUMINIUM	DREWNO/ALUMINIUM
SZKŁO:	4H - 16 - 4T (PRZESTRZEŃ MIĘDZYSZYBOWA WYPEŁNIONA ARGONEM)	4H - 16 - 4T (PRZESTRZEŃ MIĘDZYSZYBOWA WYPEŁNIONA ARGONEM)	4H - 16 - 4T (PRZESTRZEŃ MIĘDZYSZYBOWA WYPEŁNIONA ARGONEM)	4H - 16 - 4T (PRZESTRZEŃ MIĘDZYSZYBOWA WYPEŁNIONA ARGONEM)
OKUCIA:				
ZAMKI:				
UWAGI:	- KLAMKA UMIESZCZONA W DOLNEJ CZĘŚCI SKRZYDŁA - KOŁNIERZ IZOLACYJNY TERMICZNY POJEDYŃCZY	- KLAMKA UMIESZCZONA W DOLNEJ CZĘŚCI SKRZYDŁA - KOŁNIERZ IZOLACYJNY TERMICZNY PODWÓJNY	- KLAMKA UMIESZCZONA W DOLNEJ CZĘŚCI SKRZYDŁA - KOŁNIERZ IZOLACYJNY TERMICZNY PODWÓJNY	- KLAMKA UMIESZCZONA W DOLNEJ CZĘŚCI SKRZYDŁA - KOŁNIERZ IZOLACYJNY TERMICZNY POJEDYŃCZY

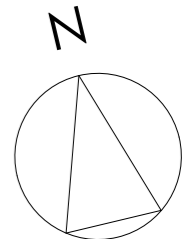

noboARCHITEKCI

Chinalski Bielański Spółka Jawna, ul. Piotrkowska 65/3, 90-432 Łódź
T: 606 260 930, T: 501 321 441 www.noboarchitekci.pl, adres e-mail: kontakt@noboarchitekci.pl

© noboARCHITEKCI - projekt chroniony prawem autorskim

TYTUŁ PROJEKTU:

PROJEKT BUDOWLANY REMIZY OCHOTNICZEJ STRAŻY POŻARNEJ W OKUPIE

OKUP MAŁY, gm., task, dz. o nr ew. 5/7, obręb Okup Mały

INWESTOR:

OCHOTNICZA STRAŻ POŻARNA W OKUPIE

Okup Wielki, ul. Sieradzka 2a 98-100 ŁASK

BRANŻA:

ARCHITEKTURA

FAZA:

PROJEKT BUDOWLANY

TREŚĆ RYSUNKU:

WYKAZ OKIEN DACHOWYCH - RZUT DACHU

AUTOR/AUTORZY:

ARCH. JAN GORGUL
upr. nr 319/BO WML, spec. arch
ARCH. BARTOSZ CHINALSKI
ARCH. SEBASTIAN BIELAWSKI

SPRAWDZAJĄCY:

ARCH. KRZYSZTOF TOMCZYK
upr. nr 18/R-26/O/LOIA/O4 spec. arch

SKALA: NR RYS: DATA:

Maj 2022