

Projekt

Zatwierdzony przez ...

BURMISTRZ

Gabriel Szkuclarek

13.03.2023

**UCHWAŁA NR
RADY MIEJSKIEJ W ŁASKU**

z dnia 2023 r.

**w sprawie wyrażenia zgody na zawarcie umowy najmu
pomieszczenia gospodarczego na cele składowe**

Na podstawie art. 18 ust. 2 pkt 9 lit. a ustawy z dnia 8 marca 1990 r. o samorządzie gminnym (Dz. U. z 2023 r. poz. 40) oraz art. 25 ust. 1, art. 37 ust. 4 ustawy z dnia 21 sierpnia 1997 r. o gospodarce nieruchomościami (Dz. U. z 2023 r. poz. 344) uchwała się, co następuje:

§ 1. Wyraża się zgodę na zawarcie umowy najmu na pomieszczenie gospodarcze (komórka) o powierzchni 7,10 m², położonej przy ul. Letniej 7 w Łasku, na działce Nr 5, obręb 4, na okres kolejnych trzech lat.

§ 2. Wyraża się zgodę na odstąpienie od obowiązku przetargowego trybu zawarcia umowy najmu na rzecz osoby, która korzystała jako ostatnia z przedmiotowego pomieszczenia gospodarczego na podstawie umowy najmu.

§ 3. Wykonanie uchwały powierza się Burmistrzowi Łasku.

§ 4. Uchwała wchodzi w życie z dniem podjęcia.

RADA MIEJSKA
w Łasku

98-100 Łask, ul. Warszawská 14
tel. 43 676 83 00; fax 43 676 83 88

opt. 13.03.2023 r.

przygotowała:

Nie wchodzi w zakres
formalno-prawny

KIEROWNIK
Zakładu Gospodarki Mieszaniowej
w Łasku
mgr Iwona Stolarek-Molenda

LD-S-168 RADCA PRAWNY
Paweł Kijański

UZASADNIENIE

Zgodnie z art. 18 ust. 2 pkt 9 lit. a ustawy z dnia 8 marca 1990 r. o samorządzie gminnym (t.j. Dz. U. z 2023 r. poz. 40) – dla stron zawierających kolejne umowy dzierżawy oraz najmu na czas oznaczony do 3 lat, dla których przedmiotem jest ta sama nieruchomość wymagana jest zgoda Rady Miejskiej.

Projekt uchwały dotyczy najmu pomieszczenia gospodarczego (komórki) o powierzchni 7,10 m², położonej w Łasku przy ul. Letniej 7, na działce oznaczonej Nr 5, obręb 4. Dotychczasowy najemca zwrócił się z podaniem o przedłużenie umowy najmu na przedmiotowe pomieszczenie gospodarcze na cele składowe, na kolejny okres 3 lat.

Czynsz za najem pomieszczenia gospodarczego na cele składowe zgodny jest z zarządzeniem Nr 59/2023 Burmistrza Łasku z dnia 2 marca 2023 r. w sprawie ustalenia stawek czynszu dzierżawnego za tereny oddane w dzierżawę i najem lokali stanowiących własność Gminy Łask i wynosi 17,47 zł (brutto) w stosunku miesięcznym.

Wobec powyższego przygotowano projekt uchwały na rzecz dotychczasowego najemcy.

STAROSTA ŁASKI

POWIATOWY OŚRODEK DOKUMENTACJI GEODEZYJNEJ I KARTOGRAFICZNEJ


Powiadza się o wydanie niniejszej mapy z opisaniami przyległymi do państwowego zasobu geodezyjnego i kartograficznego w dniu 25.09.1980

zawinionionowanym pod nr 463/1980

Niniejsza mapa nie może służyć dla celów projektowych

Łask 15.09.2008
(miejsceowość i data)

STAROSTY
Izabela Szamborant
GEODEZA
Powiatowym Ośrodku Dokumentacji
Geodezyjnej i Kartograficznej

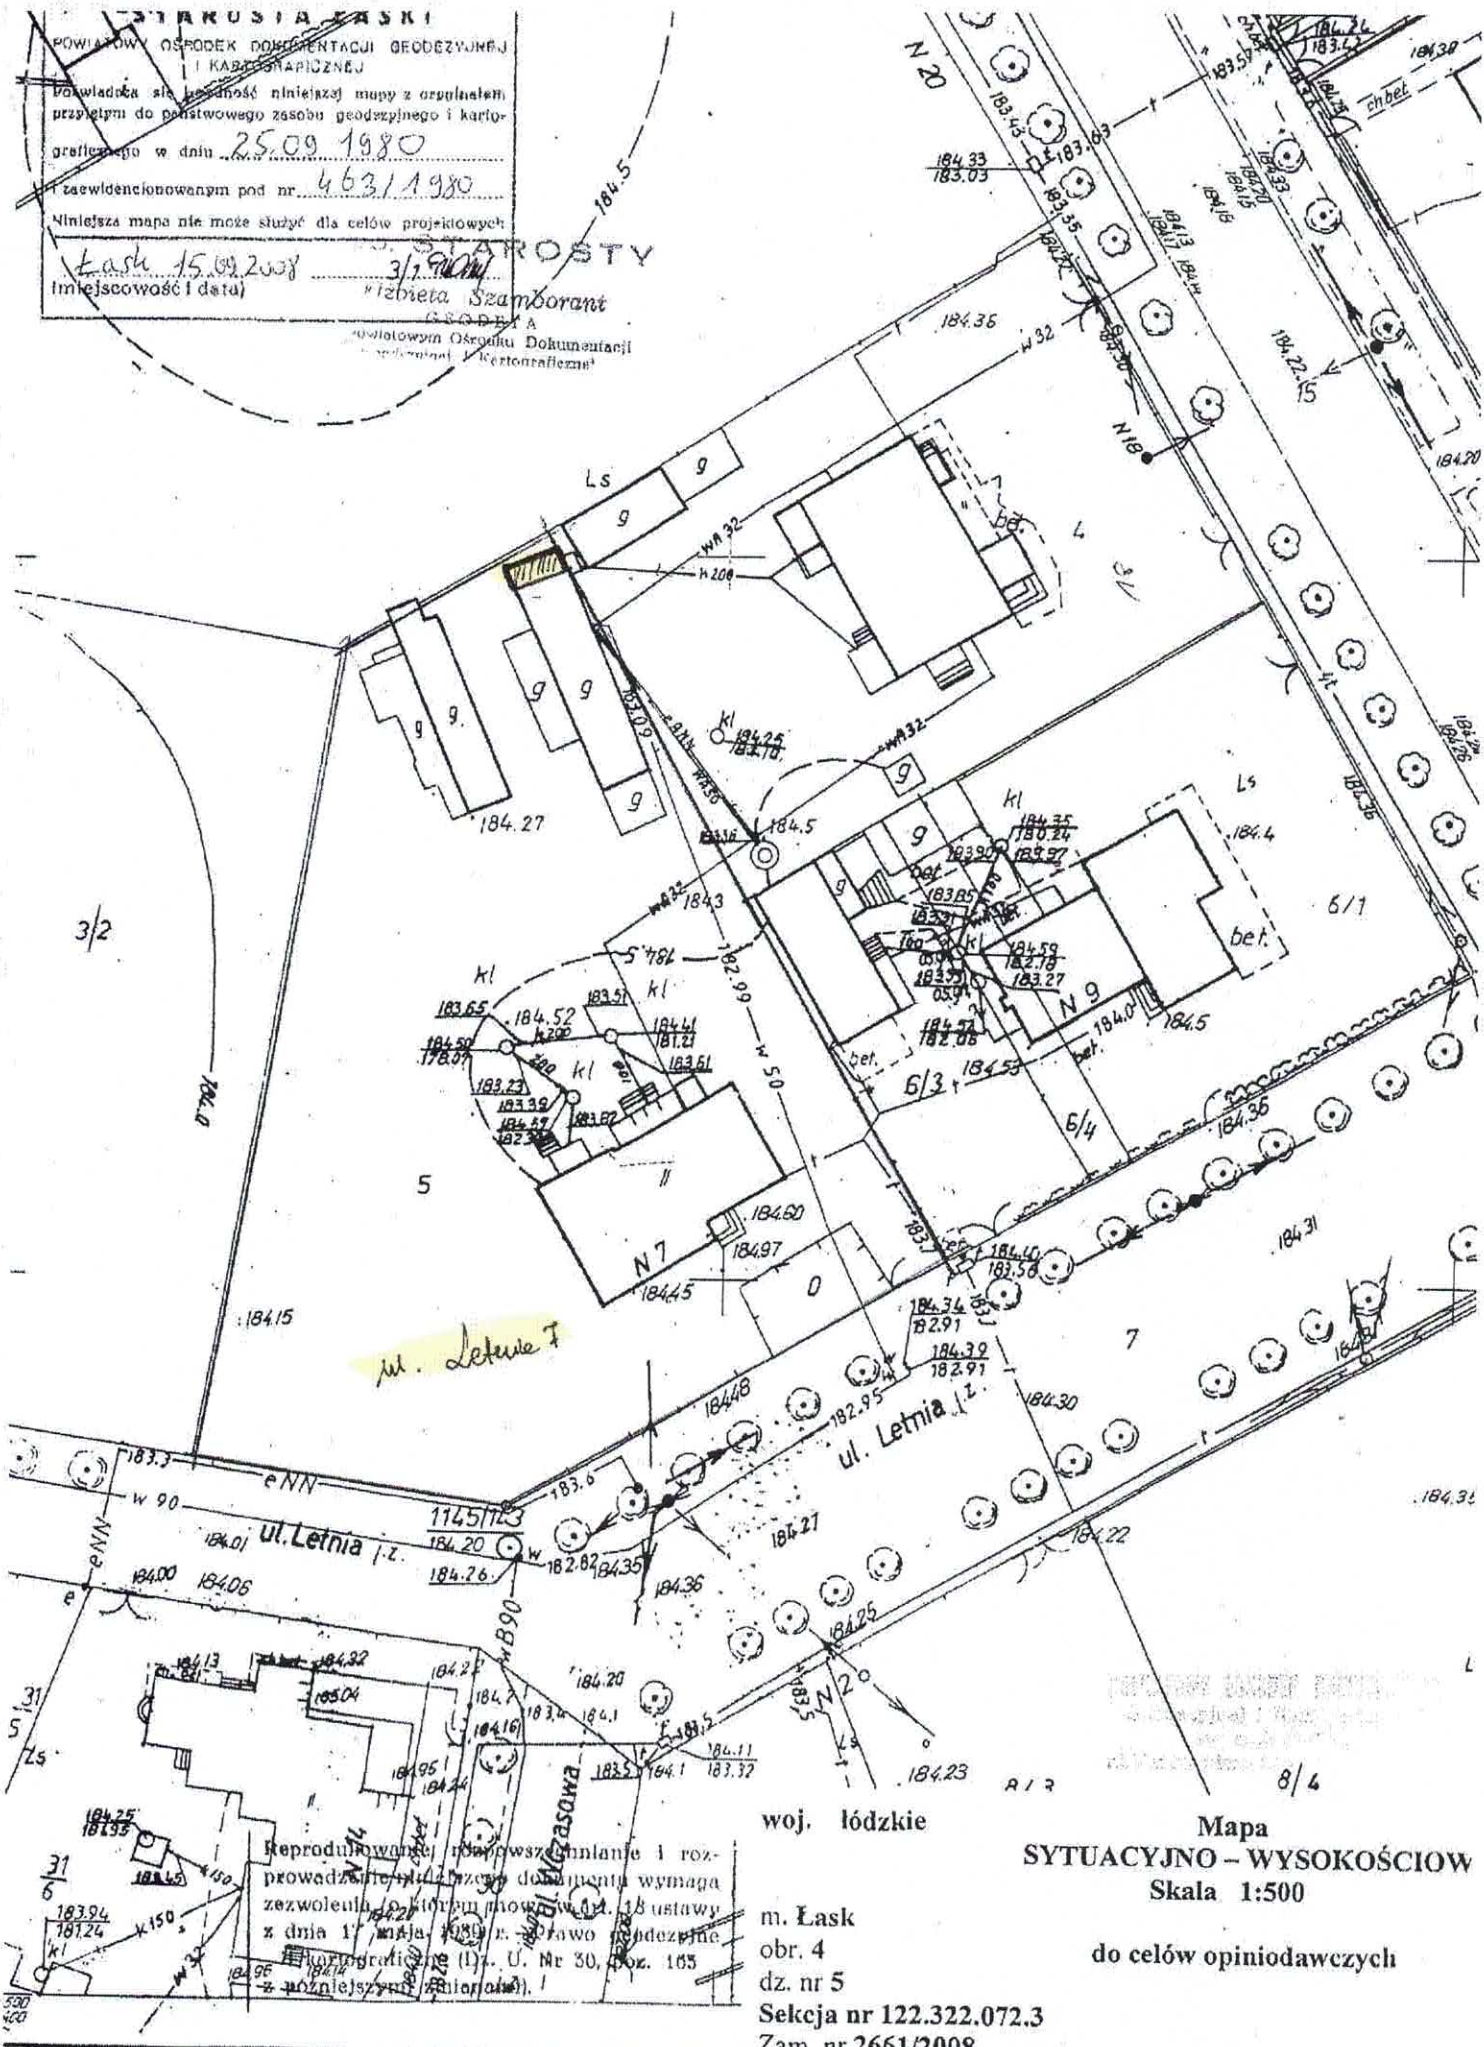

Reprodukcja, rozpowszechnianie i roz-
prowadzanie niniejszego dokumentu wymaga
zezwoleń, do których powołuje art. 18 ustawy
z dnia 17 maja 1989 r. Prawo geodezyjne
i kartograficzne (Dz. U. Nr 30, poz. 165
z późniejszymi zmianami).

woj. łódzkie

Mapa
SYTUACYJNO - WYSOKOŚCIOW
Skala 1:500

m. Łask
obr. 4
dz. nr 5
Seksja nr 122.322.072.3
Zam. nr 2661/2008

do celów opiniodawczych